


GEBÄUDE 8

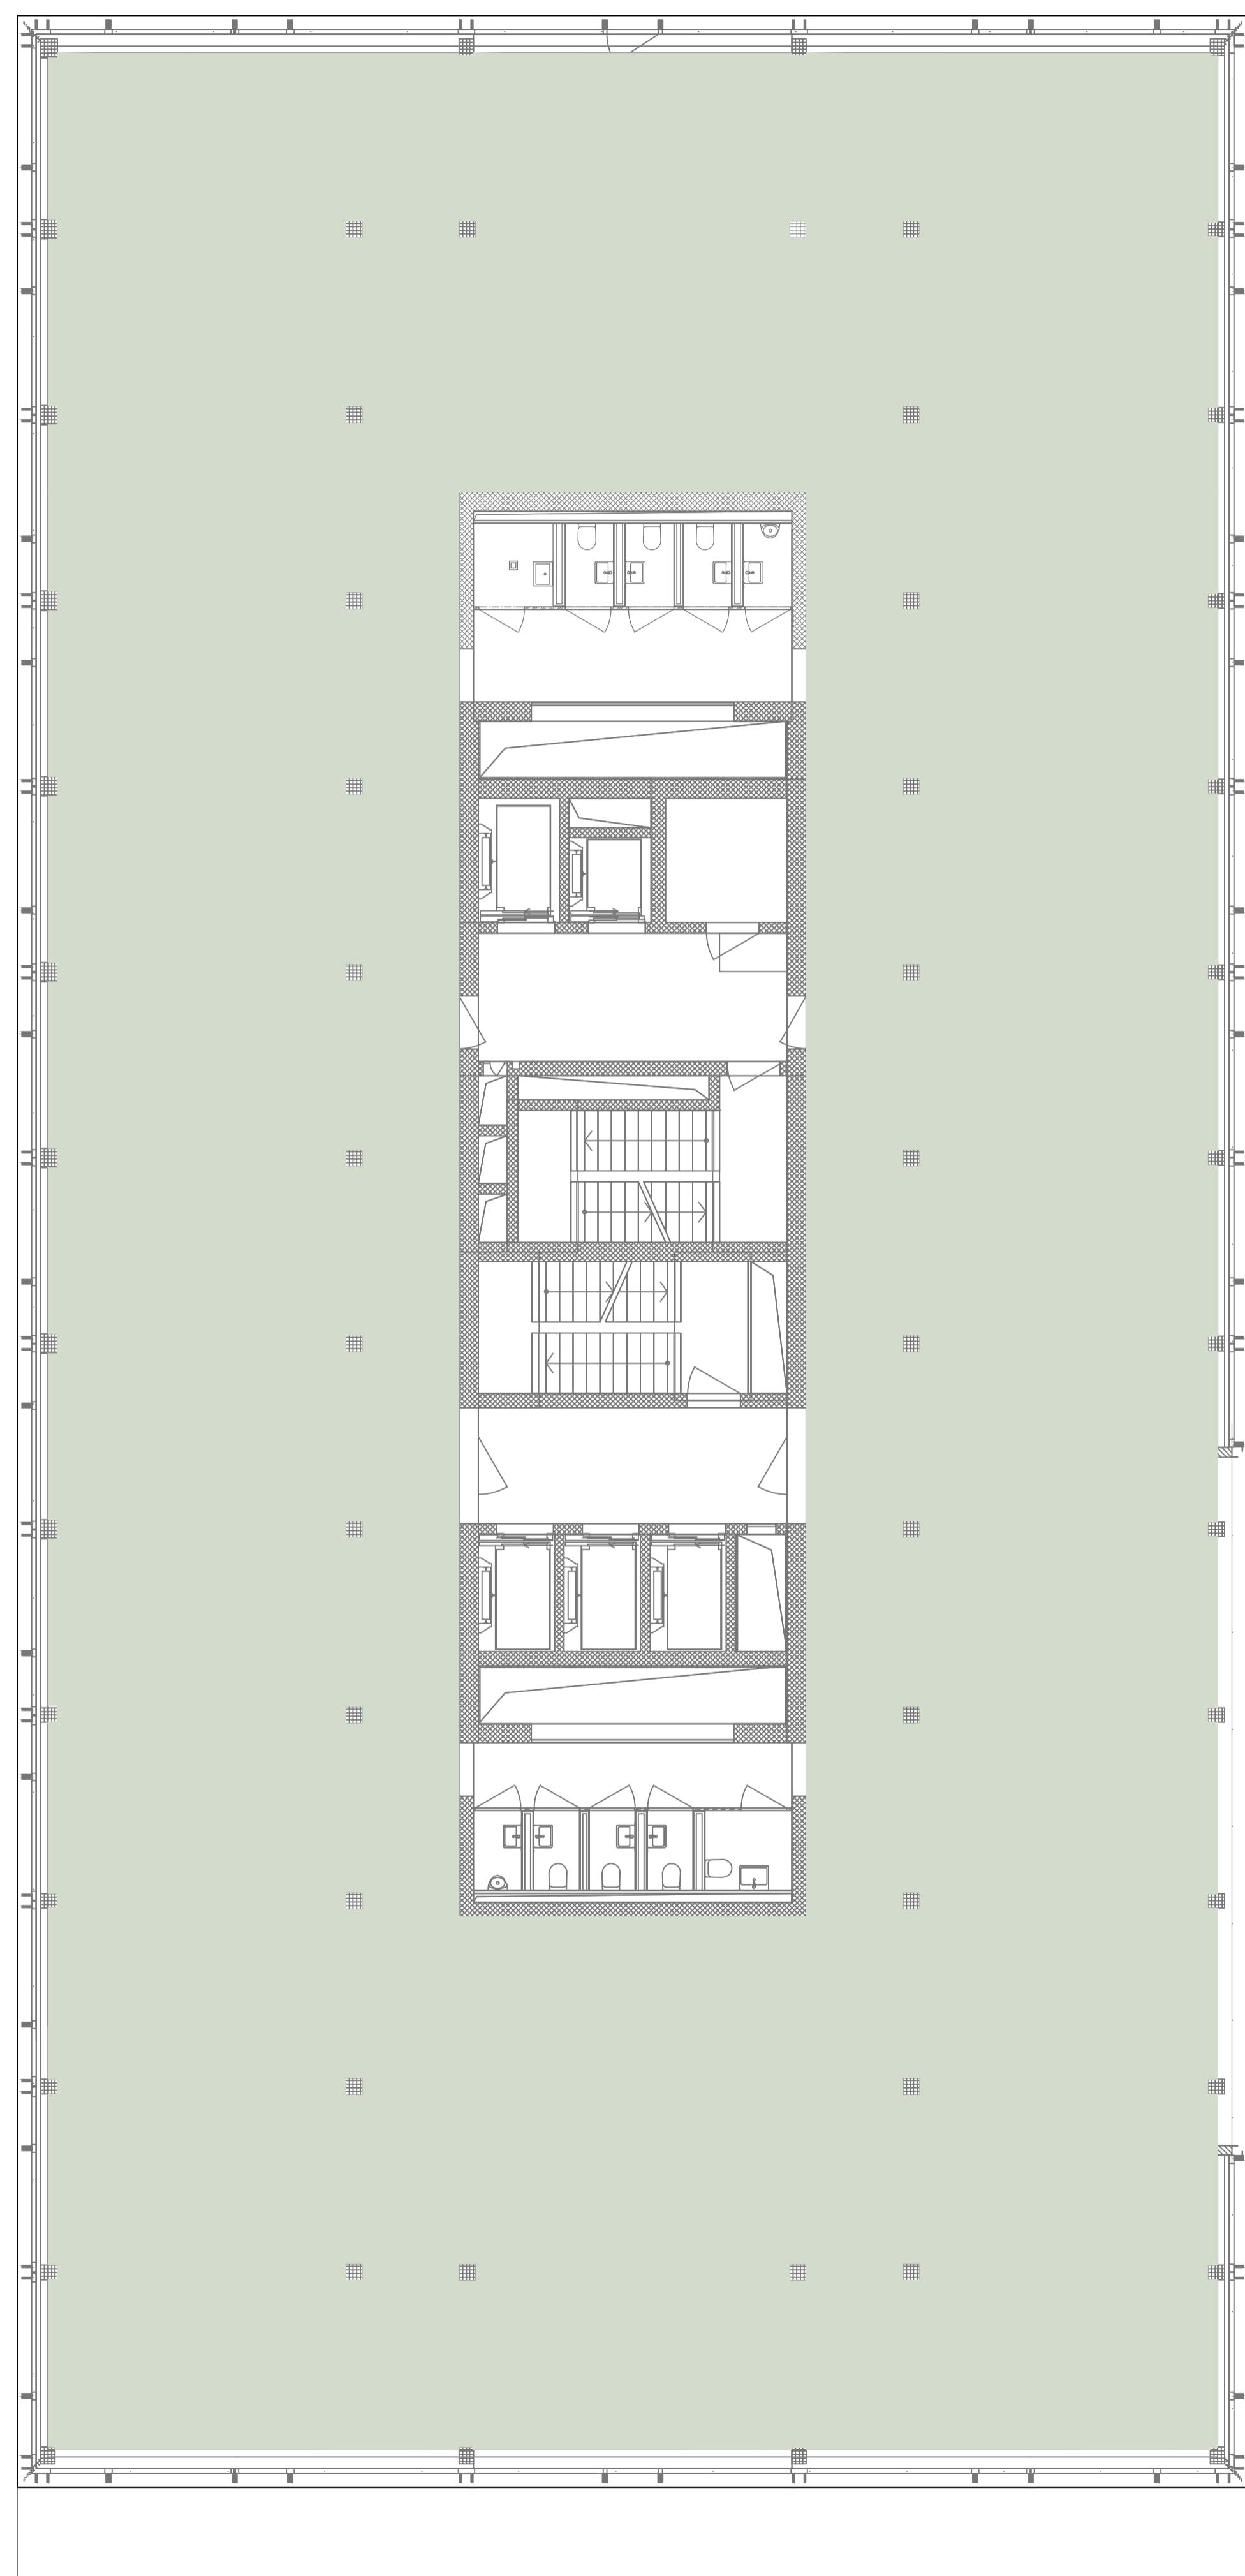

Vermietbare Fläche
986.8 m²

Maßstab 1:100
bei Druck auf A1

0 1 2 3 4 5 10 15 Meter