



GEBÄUDE 6

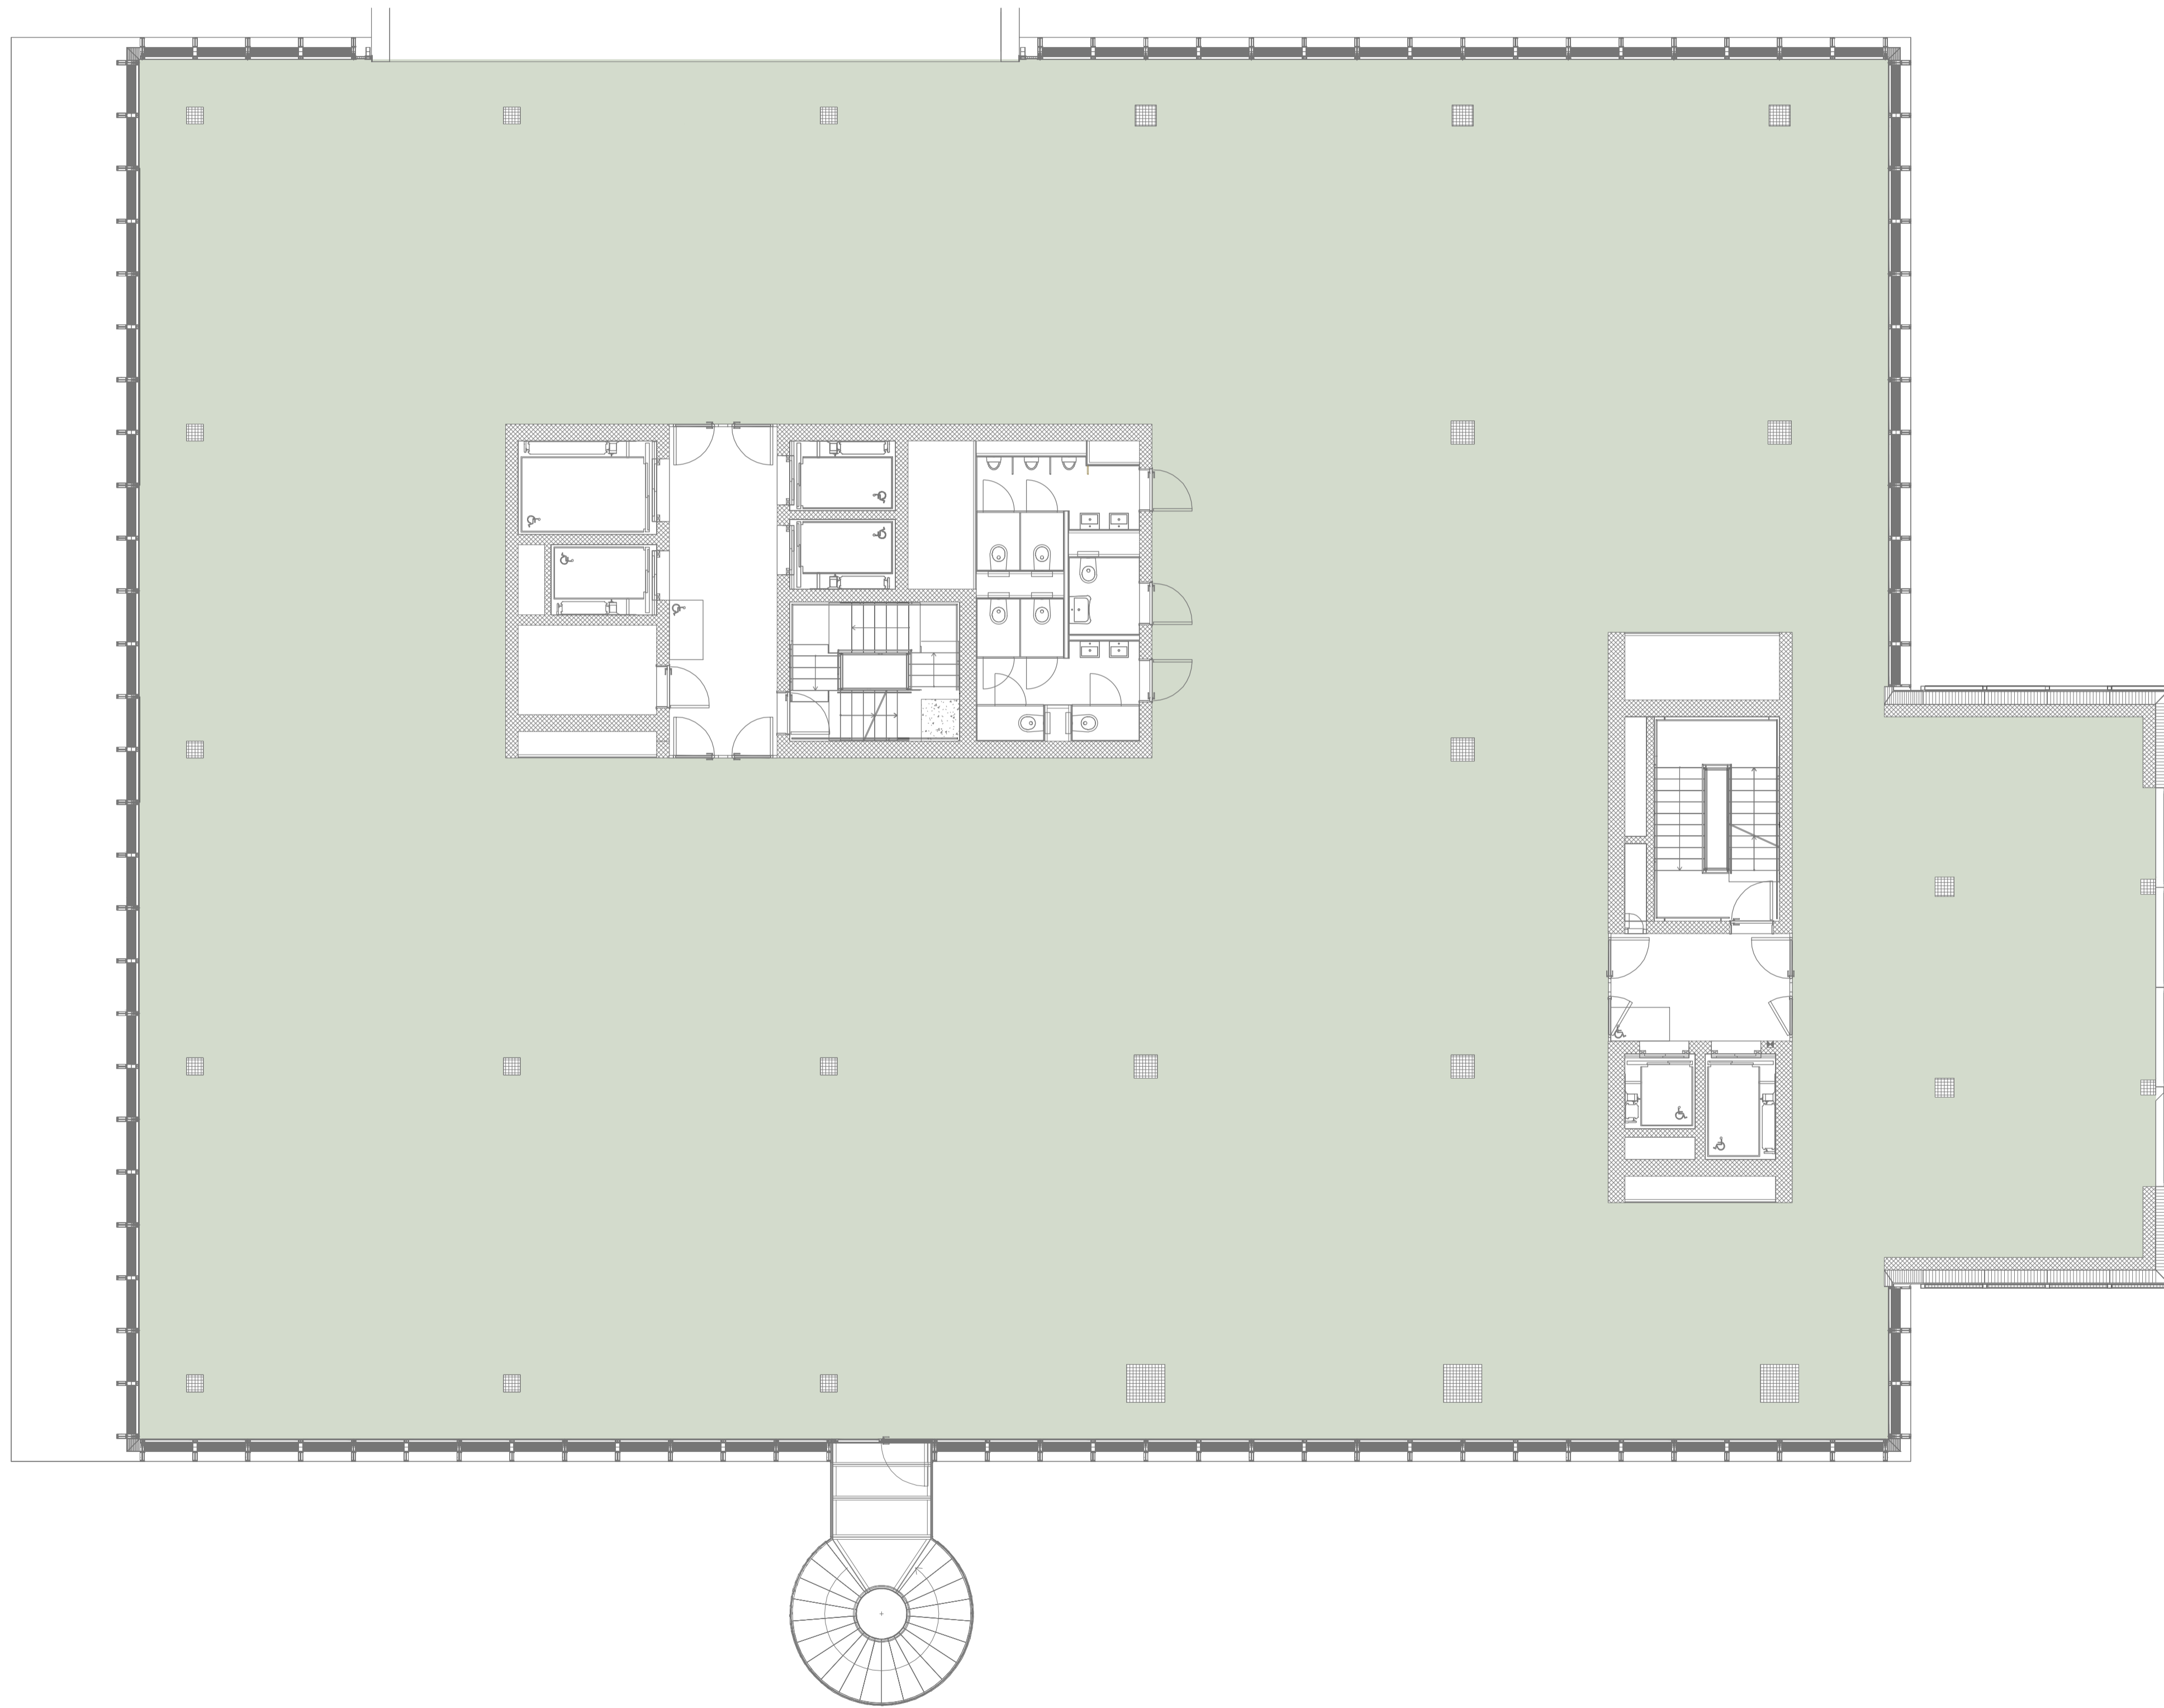

■ Vermietbare Fläche
1236.7 m²

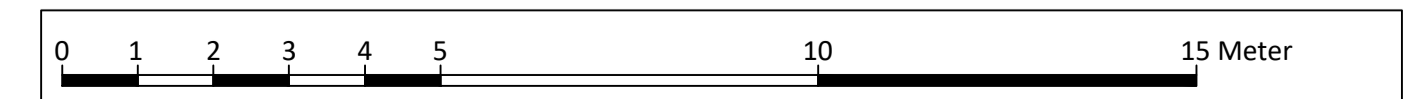

Maßstab 1:100
bei Druck auf A1